

RAUM 2.16
55,65 m²

RAUM 2.15
14,75 m²

RAUM 2.14
12,65 m²

FLUR
14,98 m²

RAUM 2.13
8,70 m²

TH 1
14,80 m²


FLUR
6,67 m²

ELT-RAUM 2.12
17,88 m²

GALERIE 1 / BÜHNENPODEST

BÜHNENKANTE
BEREICH VORGELEGTE TREPPE / FREIRAUM VOR BÜHNE

GALERIE 2 / BESUCHER

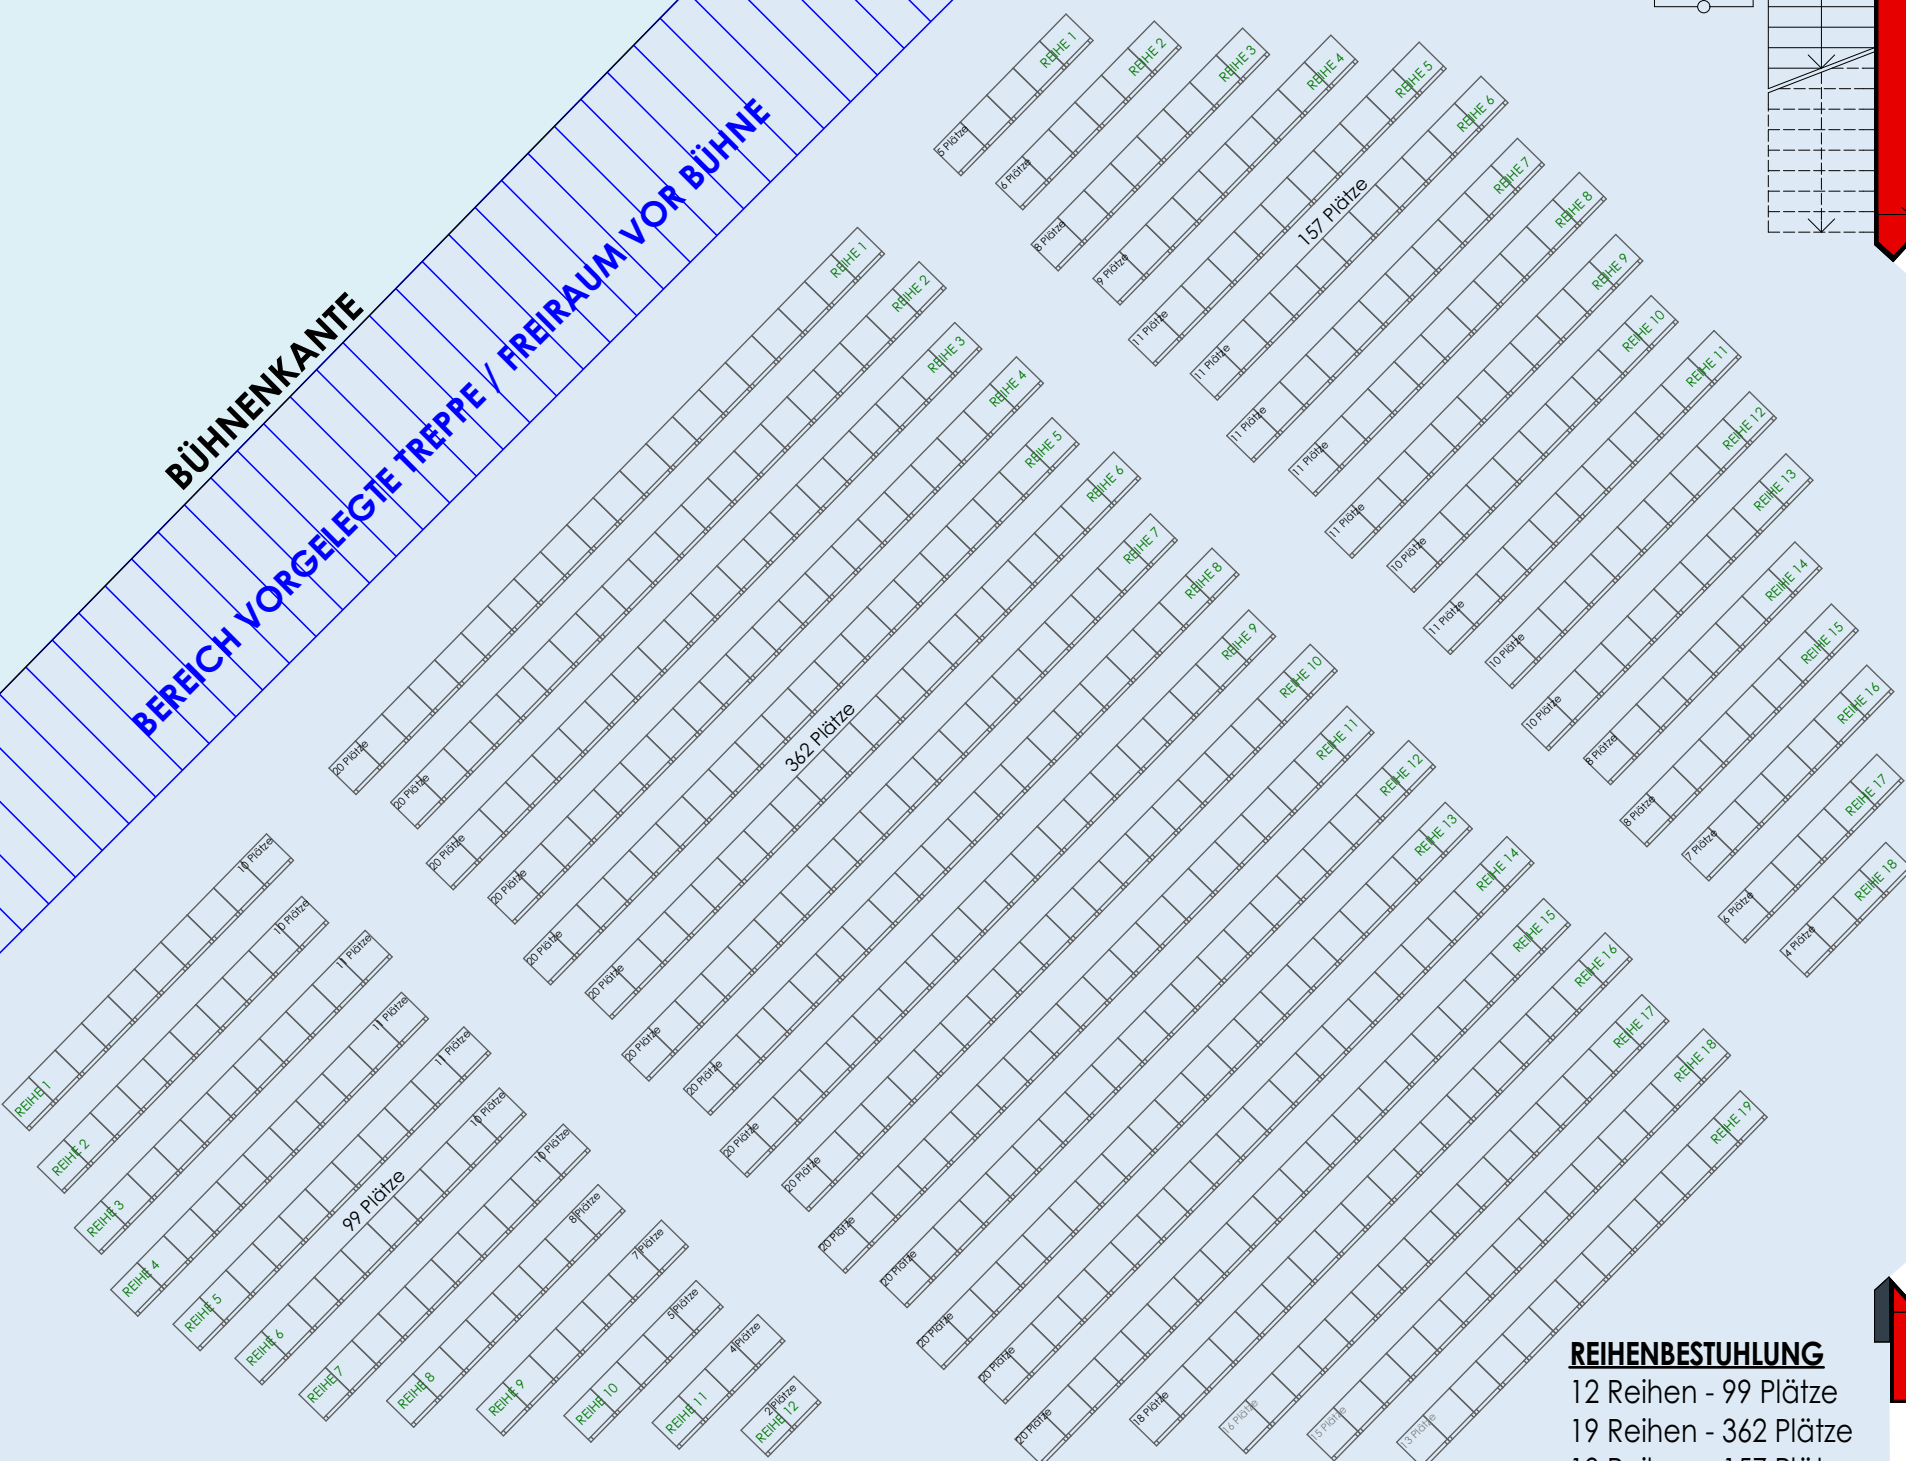

REIHENBESTUHLUNG
 12 Reihen - 99 Plätze
 19 Reihen - 362 Plätze
 18 Reihen - 157 Plätze
 Galerie - 20 Plätze
 gesamt: 638 Plätze

GRUNDRIS EG
REIHENBESTUHLUNG
4.0